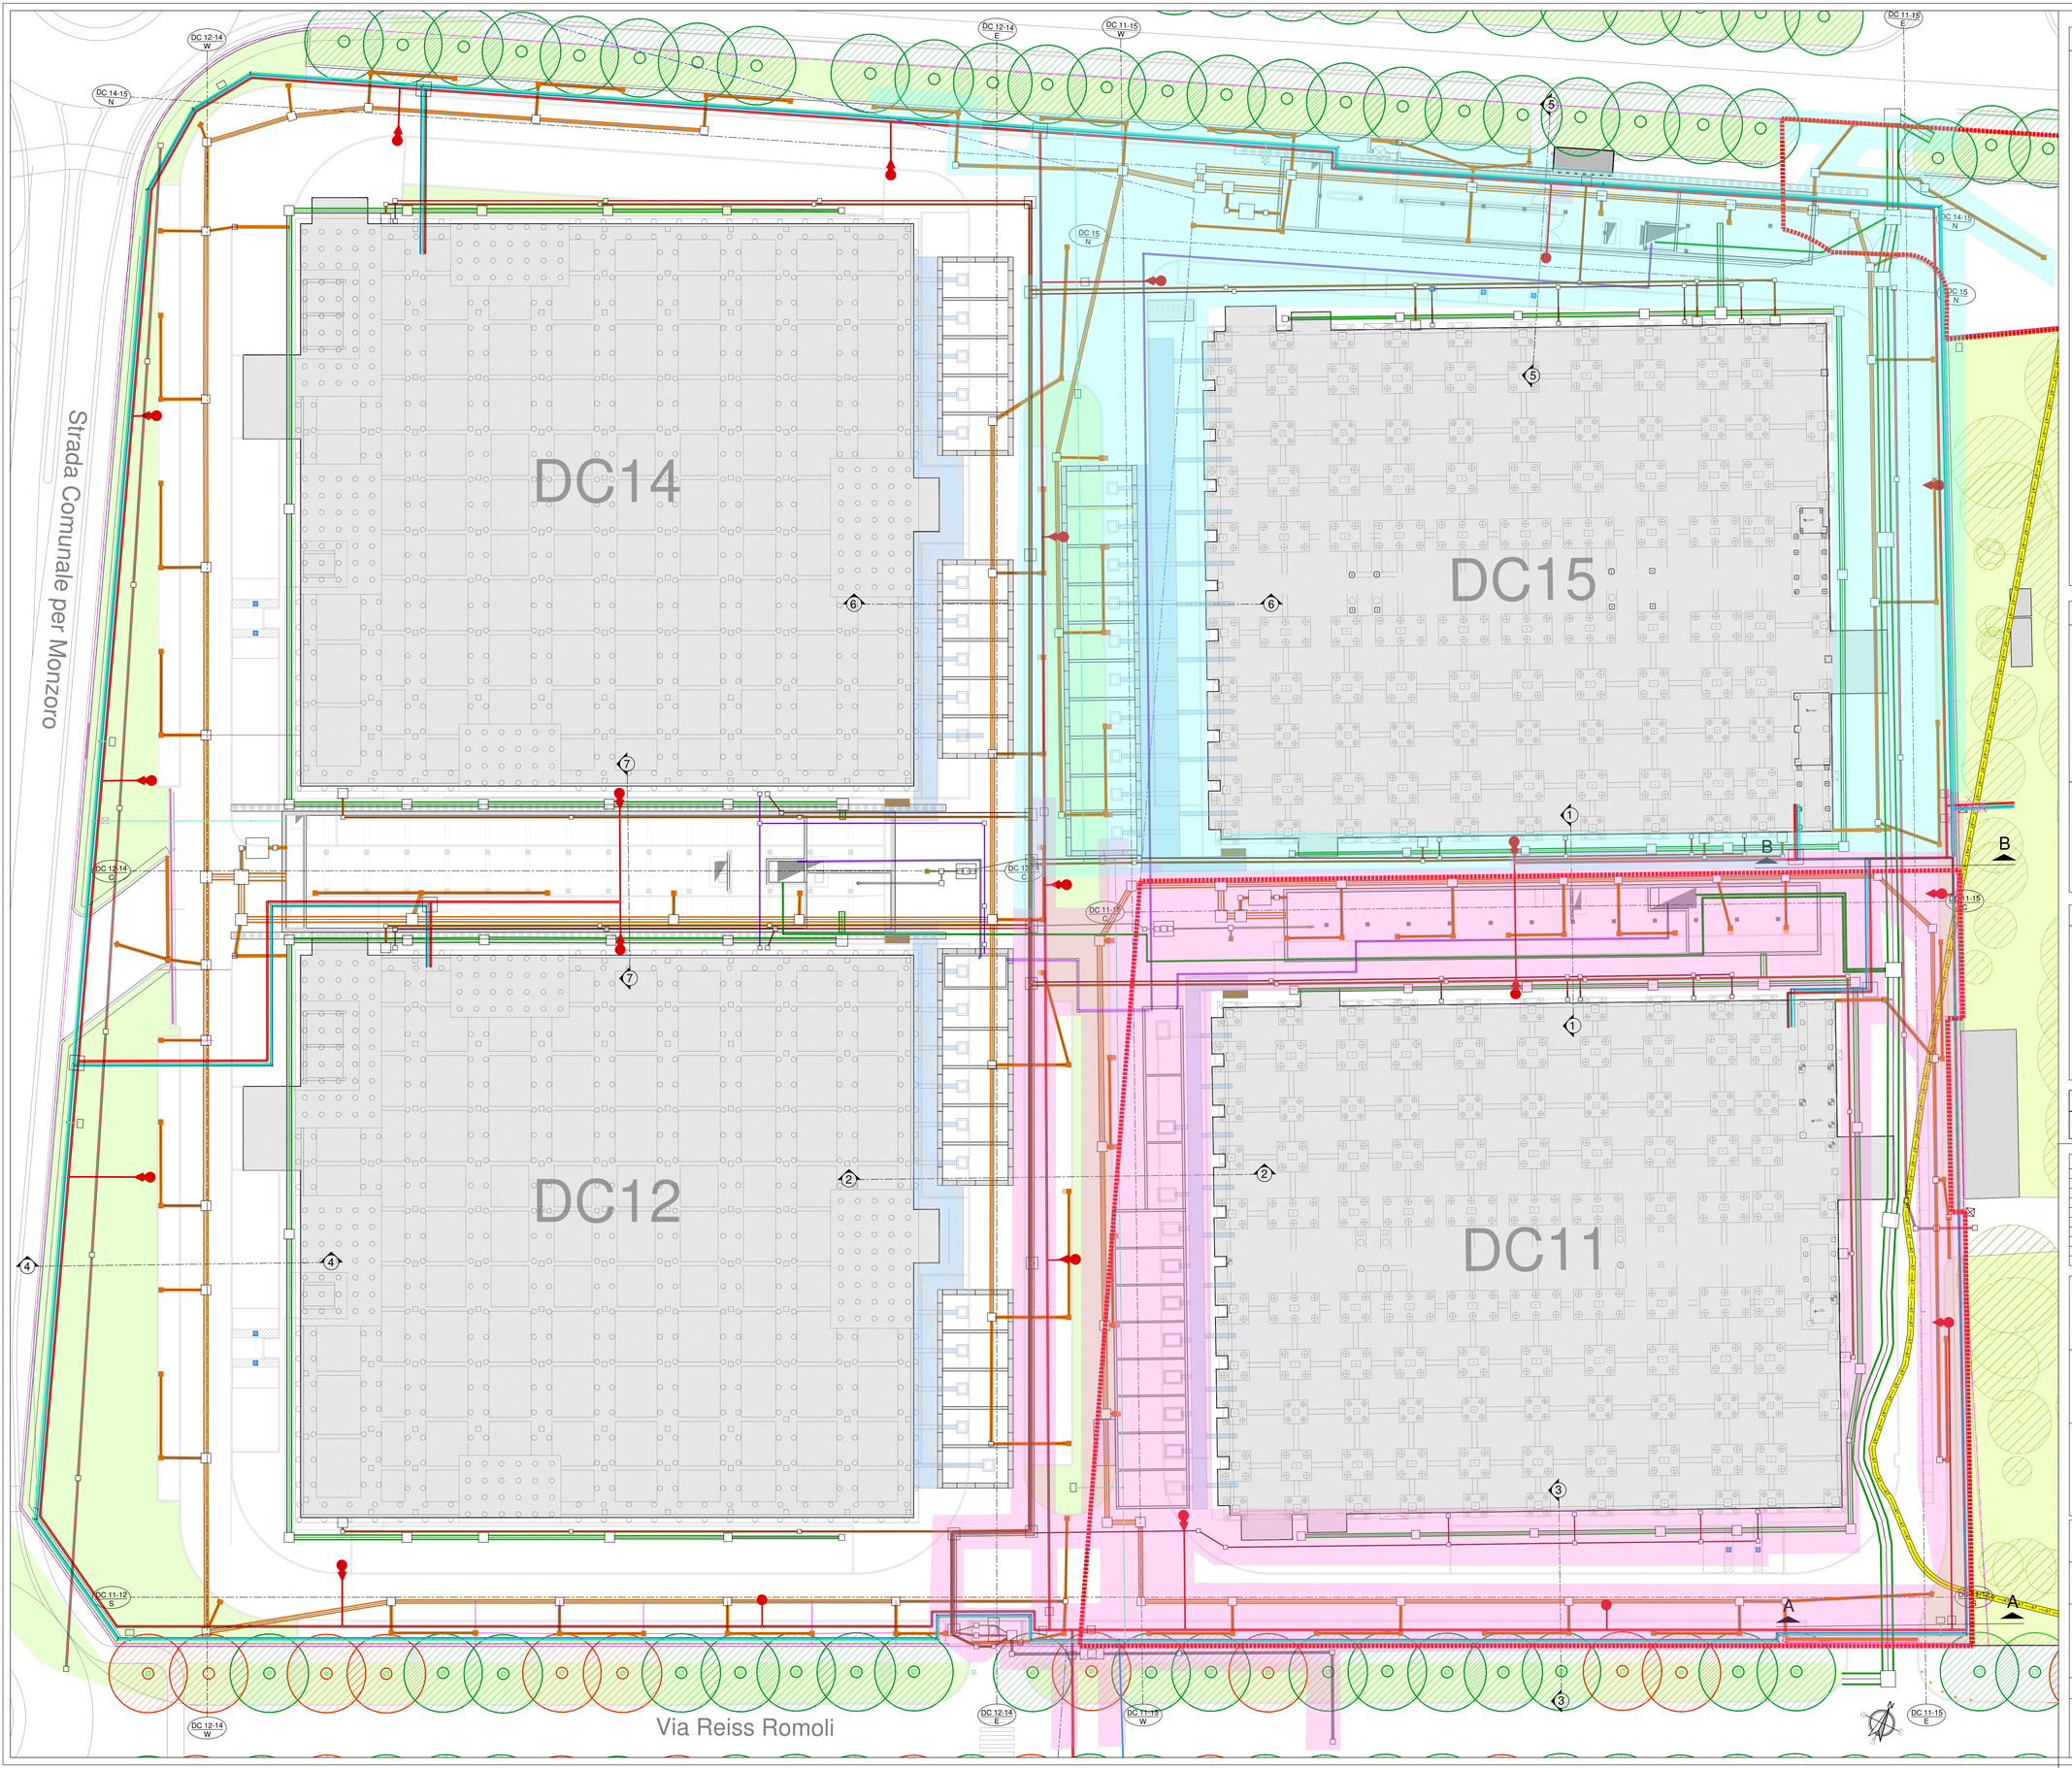

SYSTEMS LEGEND / LEGENDA SISTEMI

POWER

- MV-A — MEDIUM VOLTAGE LINE A / MEDIA TENSIONE LINEA A
- MV-B — MEDIUM VOLTAGE LINE B / MEDIA TENSIONE LINEA B
- HV — HIGH VOLTAGE / ALTA TENSIONE

DATA

- FB-A — OPTICAL FIBER TENANT LINE 'A' / FIBRA OTTICA TENANT LINEA 'A'
- FB-B — OPTICAL FIBER TENANT LINE 'B' / FIBRA OTTICA TENANT LINEA 'B'
- BMS-A — BMS LINE 'A' / BMS LINEA 'A'
- BMS-B — BMS LINE 'B' / BMS LINEA 'B'
- SP — SMALL POWER AND SECURITY / IMPIANTO BASSA TENSIONE / SEGNALI / VIDEOSORVEGLIANZA

WATER SUPPLY

- AFP — POTABLE COLD WATER / ADDUZIONE ACQUA POTABILE
- APZ — WELL WATER / ACQUA DI POZZO
- IRR — IRRIGATION PIPES / IRRIGAZIONE AREE VERDI

FIREFIGHT

- AI — FIREFIGHT HYDRANT / RETE IDRANTI ANTINCENDIO

WATER DISCHARGE

- SAB — RAINWATER DISCHARGE / SMALTIMENTO ACQUE METEORICHE
- SAO — OILED WATER DISCHARGE / SCARICO ACQUE OLEOSE DA PIAZZALI/PARCHEGGI
- SPP — FIRST RAIN DISCHARGE / SCARICO ACQUE DI PRIMA PIOGGIA
- SAN — SEWAGE WATER DISCHARGE / SCARICO ACQUE NERE CIVILI
- ANM — MIXED SEWAGE WATER DISCHARGE / SCARICO ACQUE REFLUE MISTE
- SEI — POLLUTED WATER EMERGENCY DISCH. (GLYCOL) / SCARICO EMERGENZA ACQUE INQUINATE (GLICOLE)
- SAT — TREATED WATER SEWAGE / SCARICO ACQUE TRATTATE
- SAI — INDUSTRIAL WASTEWATER DISCHARGE / SCARICO ACQUE INDUSTRIALI

SITE PLAN LEGEND / LEGENDA PLANIMETRICA

- PROPERTY BOUNDARY / ALBERI ESISTENTI
- MUNICIPAL BOUNDARY / CONFINE COMUNALE
- LIMITE AREA DI INTERVENTO : LE OPERE PER LA REALIZZAZIONE DELLE RETI ESTERNE AL LIMITE D'INTERVENTO SARANNO OGGETTO DI ALTRO TITOLO ABILITATIVO E REALIZZATE SUCCESSIVAMENTE ALL'OTTENIMENTO DELLO STESSO
- EXISTING TREES / &2 1) , 1 (¨ , 3 5 2 3 5 , (7 -
- EXISTING PROTECTED TREES / ALBERI ESISTENTI FILARE TUTELATO
- NEW TREES / NUOVI ALBERI

CONSTRUCTION PHASES

- PHASE 1 / FASE 1 — MINIMAL UGS FOR DC11 / UGS MINIMI PER DC11
- PHASE 2 / FASE 2 — MINIMAL UGS FOR DC15 / UGS MINIMI PER DC15
- PHASE 3 (NOT HIGHLIGHTED) / FASE 3 (NON EVIDENZIATO) — MINIMUM UGS FOR DC12-14, ALL EXCLUDED FROM PHASE 1 AND 2 / UGS MINIMI PER DC12-14, TUTTI QUELLI ESCLUSI DA FASE 1 E 2

NOTE

- / 2 69,/8332 ¨(//$ 352*(775=,21((6(&87,9$ &225',1$7(¨ ,1 &$32 $// 33/7$725(¨(//(23(5(&+((2 SOTTOMETTERE I DISEGNI E LE SPECIFICHE DELLA PROPRIA INGEGNERIZZAZIONE ALLA COMMITTENTE E DIREZIONE LAVORI PER APPROVAZIONE
- TUTTE LE DIMENSIONI DEL SITO, DI ATTREZZATURE COMPONENTI E MATERIALI DEVONO ESSERE CONTROLLATE DALL'APPALTATORE IN SITO PRIMA DELLA COSTRUZIONE, DELL'ORDINE O DELLA CONSEGNA
- / 33/7$725(¨ 5(632165%,/(¨(// &225',1$(172 ¨, 7877, , 6(59,=, ,1 &$17,(5(
- / 33/7$725(¨ 5(632165%,/(¨(//(0(6$,1 6,&$85(=+$ ( )81=,21$/,7- ¨(, 627726(59,=, (6,67(17(3(5 / (6(&8=,21(¨(// $77,9,7-
- ¨ ,1 &$32 $//$ &200,77(17(48$/8148($&48,6,=,21(¨, 3(5(66, ($7725,=+$=,21, (9(17$$/0(17(3(5 / (6(&8=,21(¨(// $77,9,7-
- GLI SCAVI CHE INSISTONO NEL RAGGIO DI 5 m DAL FUSTO DEGLI ALBERI DOVRANNO ESSERE ESEGUITI CON ASSISTENZA DA PARTE DI UN AGRONOMO

REFERENCE DOCUMENTS / DOCUMENTI DI RIFERIMENTO

FOR UGS SECTIONES REFER TO DRAWING / PER LE SEZIONI DEI SOTTOSERVIZI FARE RIFERIMENTO AL DISEGNO:
MIL1-CAMP01-MAE-10302-CPE-3-425-UN-01_IFR

NUMERO	DATA	DESCRIZIONE	DIS.	VER.	APP.

DRAFT

CLIENTE

Data4 — SMART & SCALABLE DATA CENTERS

DATA 4 ITALY S.P.A.
Piazza Eleonora Duse, 2
20122, Milano - Italia

PROGETTISTI OPERE CIVILI

MAESTRALE

MAESTRALE
Via San Vito, 18
20100 MILANO - Italy
E-mail: info@maestrale.mi.it

PROGETTISTI MASTERPLAN

garretti associati architects planners engineers

GARRETTI ASSOCIATI S.R.L.
Via Trieste, 9
20146, Milano - Italia
E-mail: info@garrettiassociati.it

PROGETTO
Lotto Canteen - Settimo Milanese e Cornaredo (Milano, Italia)

CATEGORIA
Progetto Civile

TITOLO DELLA TAVOLA
Pianta sottoservizi - Combinato UGS Wet

CODICE PROGETTO	AUTORE	SCALA
MC069	ARI	1:250

CODICE ELABORATO
-

48(672 ¨,6(¨12 121 38 (66(5(87,/,=<$72 2 5 352'2772 6(1$ 6 12675$ $$725,=<$=,21(¨(// 7877, , ¨,5,77 ¨